

Филиал федерального государственного учреждения «Федеральная кадастровая палата Федеральной службы государственной регистрации, кадастра и картографии» по Саратовской области

(полное наименование органа кадастрового учета)

КАДАСТРОВЫЙ ПАСПОРТ ЗЕМЕЛЬНОГО УЧАСТКА

"20" ноября 2014 г. № 64/201/2014-646738


КП.1

| | | | | | | |
|--|--|--|---|---|------------|-----------------|
| 1 | Кадастровый номер: | 64:48:050221:822 | 2 | Лист № 1 | 3 | Всего листов: 2 |
| 4 | Номер кадастрового квартала: | 64:48:050221 | | | | |
| Общие сведения | | | | | | |
| 5 | Предельные номера: | | 6 | Дата внесения номера в государственный кадастр недвижимости: | 09.07.2014 | |
| 7 | | | | | | |
| 8 | Местоположение: Саратовская область, г. Саратов, проезд Комсомольский 3-й, д. 28/36 | | | | | |
| 9 | Категория земель: Земли населенных пунктов | | | | | |
| 10 | Разрешенное использование: Многоквартирные дома (от 6 этажей и выше), в т.ч. со встроенными и (или) встроенно-пристроенными нежилыми помещениями | | | | | |
| 11 | Площадь: 6204 +/- 28 кв. м | | | | | |
| 12 | Кадастровая стоимость (руб.): 24378680.04 | | | | | |
| Сведения о правах: | | | | | | |
| Правообладатель | | Вид права | | Особые отметки | | Документ |
| Собственники помещений в многоквартирном доме | | Долевая собственность | | Размер доли: доля в праве пропорциональна размеру общей площади помещения | | — |
| 14 | Особые отметки: — | | | | | |
| 15 | Сведения о природных объектах: — | | | | | |
| Дополнительные сведения для регистрации прав на образованные земельные участки | | 16.1 Номера образованных участков: — | | | | |
| | | 16.2 Номер участка, преобразованного в результате выдела: — | | | | |
| | | 16.3 Номера участков, подлежащих снятию с кадастрового учета: — | | | | |
| | | 16.4 Характер сведений государственного кадастра недвижимости (статус записи о земельном участке): — | | | | |

(наименование должности)


М.П.

(инициалы, фамилия)

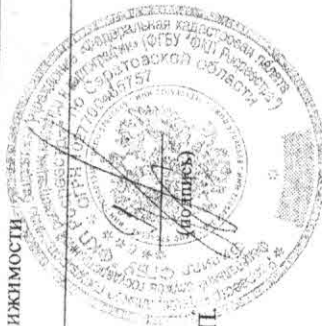

КАДАСТРОВЫЙ ПАСПОРТ ЗЕМЕЛЬНОГО УЧАСТКА
"20" ноября 2014 г. № 64/201/2014-646738

КП.2
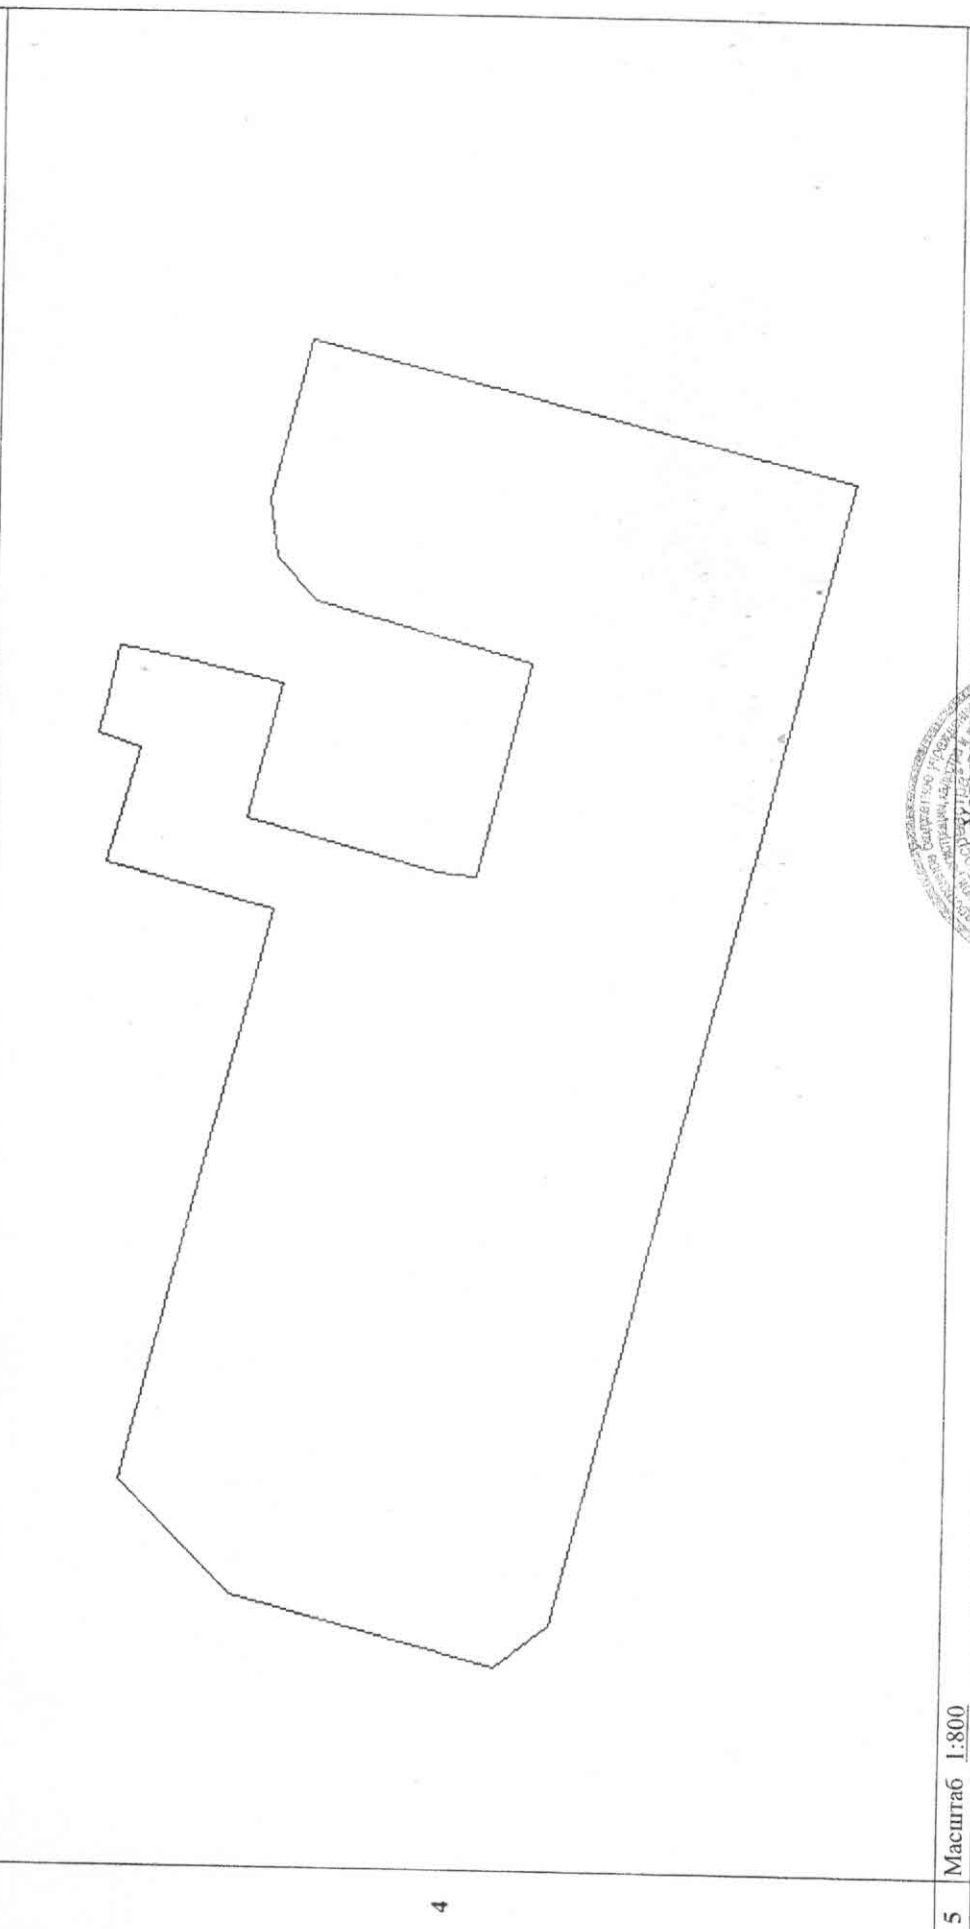
| | | | | | |
|---|--|---|----------|---|-----------------|
| 1 | Кадастровый номер: 64:48:050221:822 План (чертеж, схема) земельного участка | 2 | Лист № 2 | 3 | Всего листов: 2 |
|  | | | | | |
| 5 | Масштаб 1:800 | | | | |



М.П.

(наименование должности)

(инициалы, фамилия)