



ООО «СТАТУС»

**ИНН 6452128335 КПП 645201001 ОГРН 1176451013881 Адрес:
410051, г.Саратов, пр.им.Кирова, д.8, тел. 8-8452-46-25-06**

**СРО «Ассоциация архитекторов и проектировщиков Поволжья»
регистрационный номер СРО-П-197-21022018**

**Ассоциация «Саморегулируемая организация некоммерческое партнерство
инженеров-изыскателей «ГЕОБАЛТ» (Ассоциация СРО «ГЕОБАЛТ»)
регистрационный номер ВРГБ-6452128335/01**

Заказчик: Комитет по управлению имуществом города Саратова

**Проект межевания территории, ограниченной ул. 1-й Детской, ул.
Новоузенской, ул. Миротворцева С.Р., ул. 2-й Садовой в
Октябрьском районе города Саратова.**

**Проект межевания
Материалы по обоснованию**

Директор ООО «Сатус»



Х.Х. Муртазалиев

Кадастровый инженер




С.А. Слободсков

2021 г.

№ п/п	Наименование	Масштаб	Стр.
Графические материалы			
1	Чертеж границ зон с особыми условиями использования территории (охранные зоны сетей водоснабжения, газоснабжения, канализации, теплоснабжения, электроснабжения, связь)	1:500	-
2	Чертеж границ существующих земельных участков с указанием местоположения существующих объектов недвижимости.	1:500	-

				Заказчик: Комитет по управлению имуществом города Саратова			
Изм.	Лист	№ документа	Подпись	Дата	Литера	Лист	Листов
					П	1	
Директор		Муртазалиев А.Х.			Проект межевания территории, ограниченной ул. 1-й Детской, ул. Новоузенской, ул. Миротворцева С.Р., ул. 2- й Садовой в Октябрьском районе города Саратова		
Кад.инж		Слободсков А.					

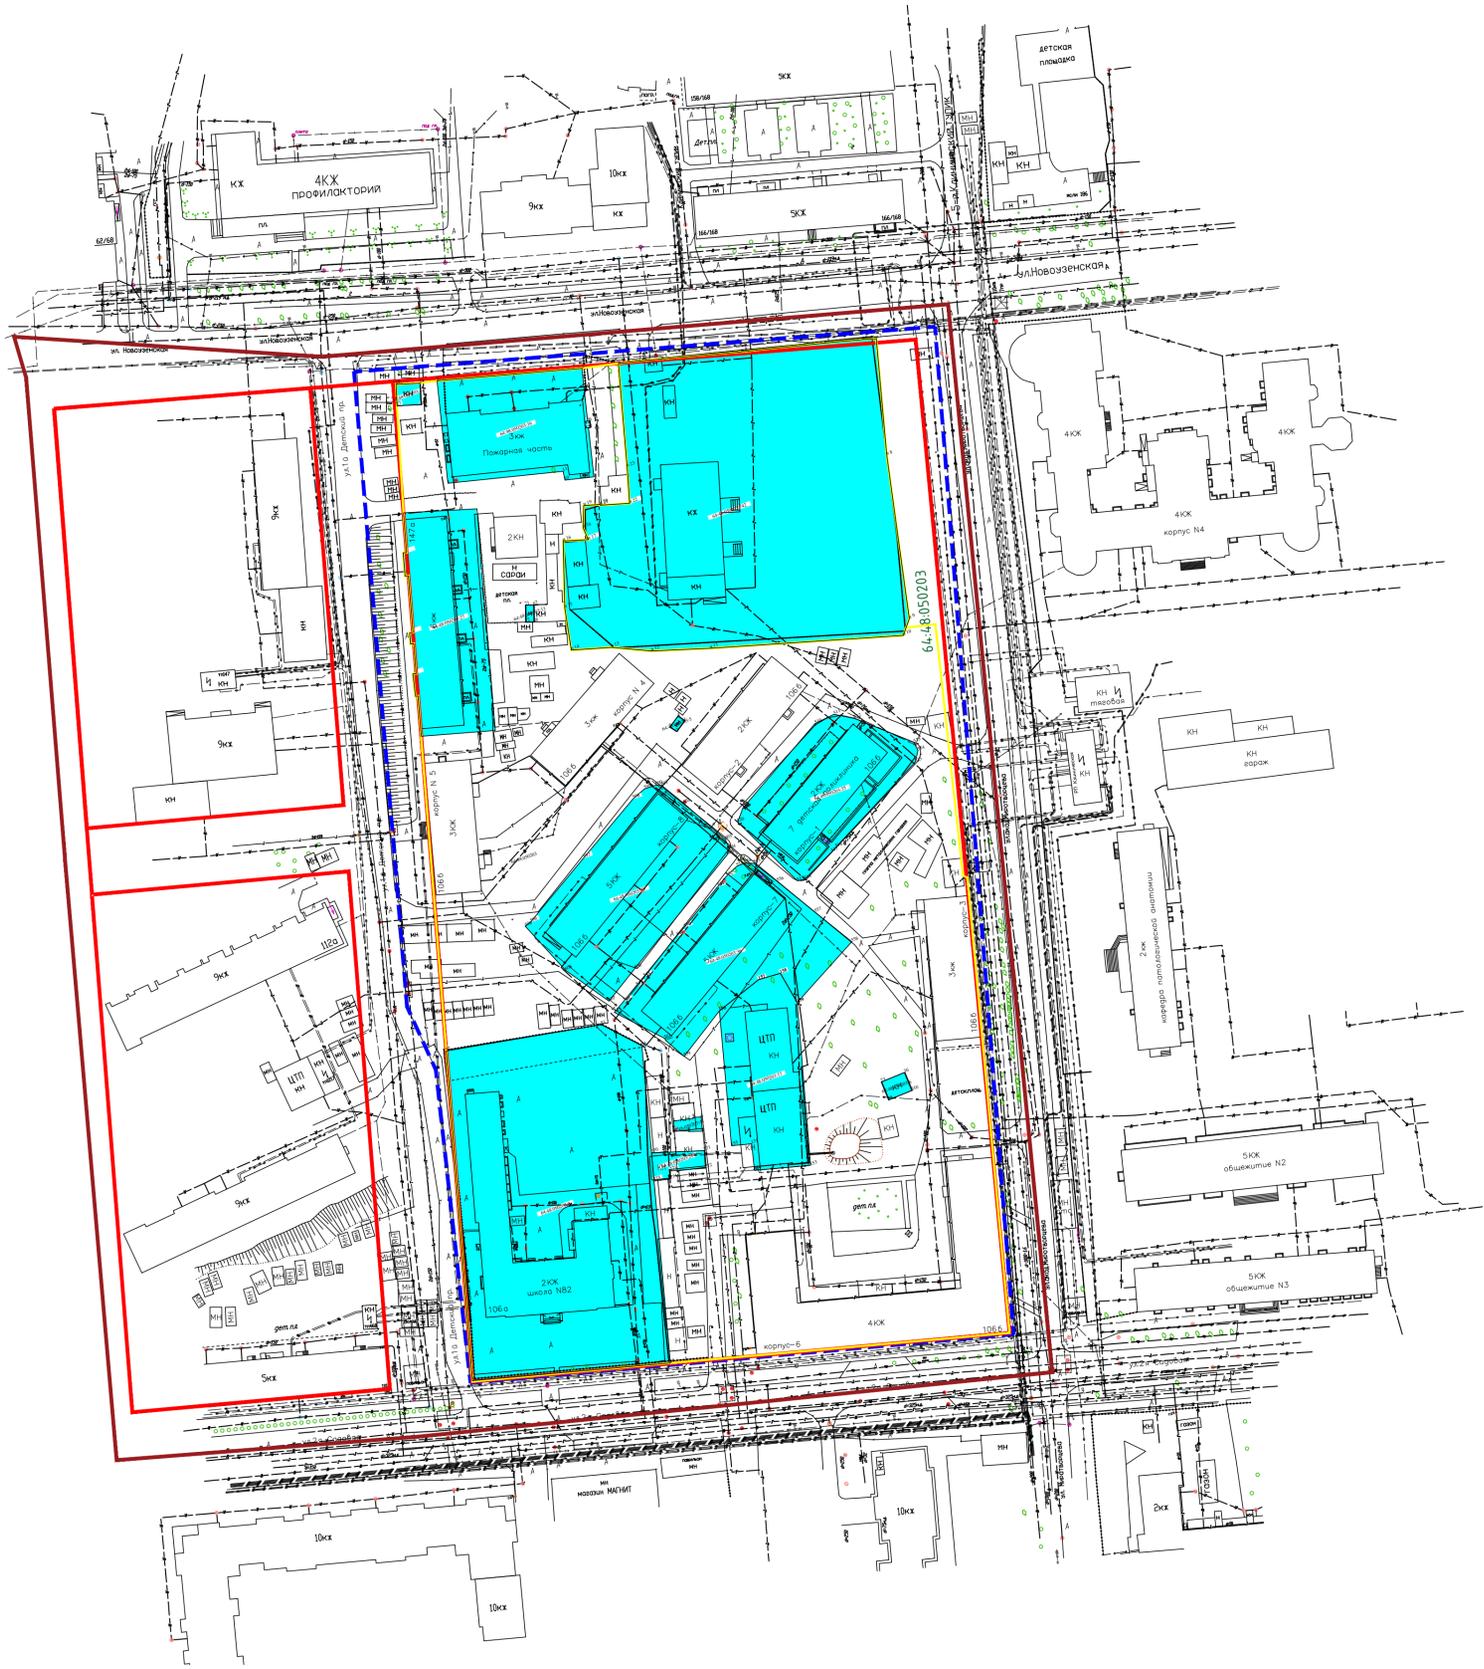


Условные обозначения:

- граница территории, в отношении которой осуществляется подготовка проекта межевания
- Красные линии существующие
- Границы территориальной зоны
- Границы кадастрового квартала 64:48:050203
- Границы земельных участков учтенных по данным ГКН
- :00 - Условный номер земельного участка учтенного по данным ГКН
- 64:48:030428 - Кадастровый квартал

Составлено
Лист № 001
Подпись и дата
В.М. Ш.М.

Заказчик: Комитет по управлению имуществом города Саратова					
Проект межевания территории, ограниченной ул. 1-й Делетской, ул. Новозыбковской, ул. Митрофанова С.Р., ул. 2-й Садовой в Октябрьском районе города Саратова					
Изм.	Колуч.	Лист	№ док.	Подпись	Дата
Директор	Муртазаев	10	21		10.21
Кад. инженер	Слободской С.А.	10	21		10.21
Разработчик	Абраменко Е.Н.	10	21		10.21
Геодезист	Кузьмин К.А.	10	21		10.21
Чертеж границ существующих земельных участков с указанием местоположения существующих объектов недвижимости № 1500					ИТ
					2
					000 "Статус"

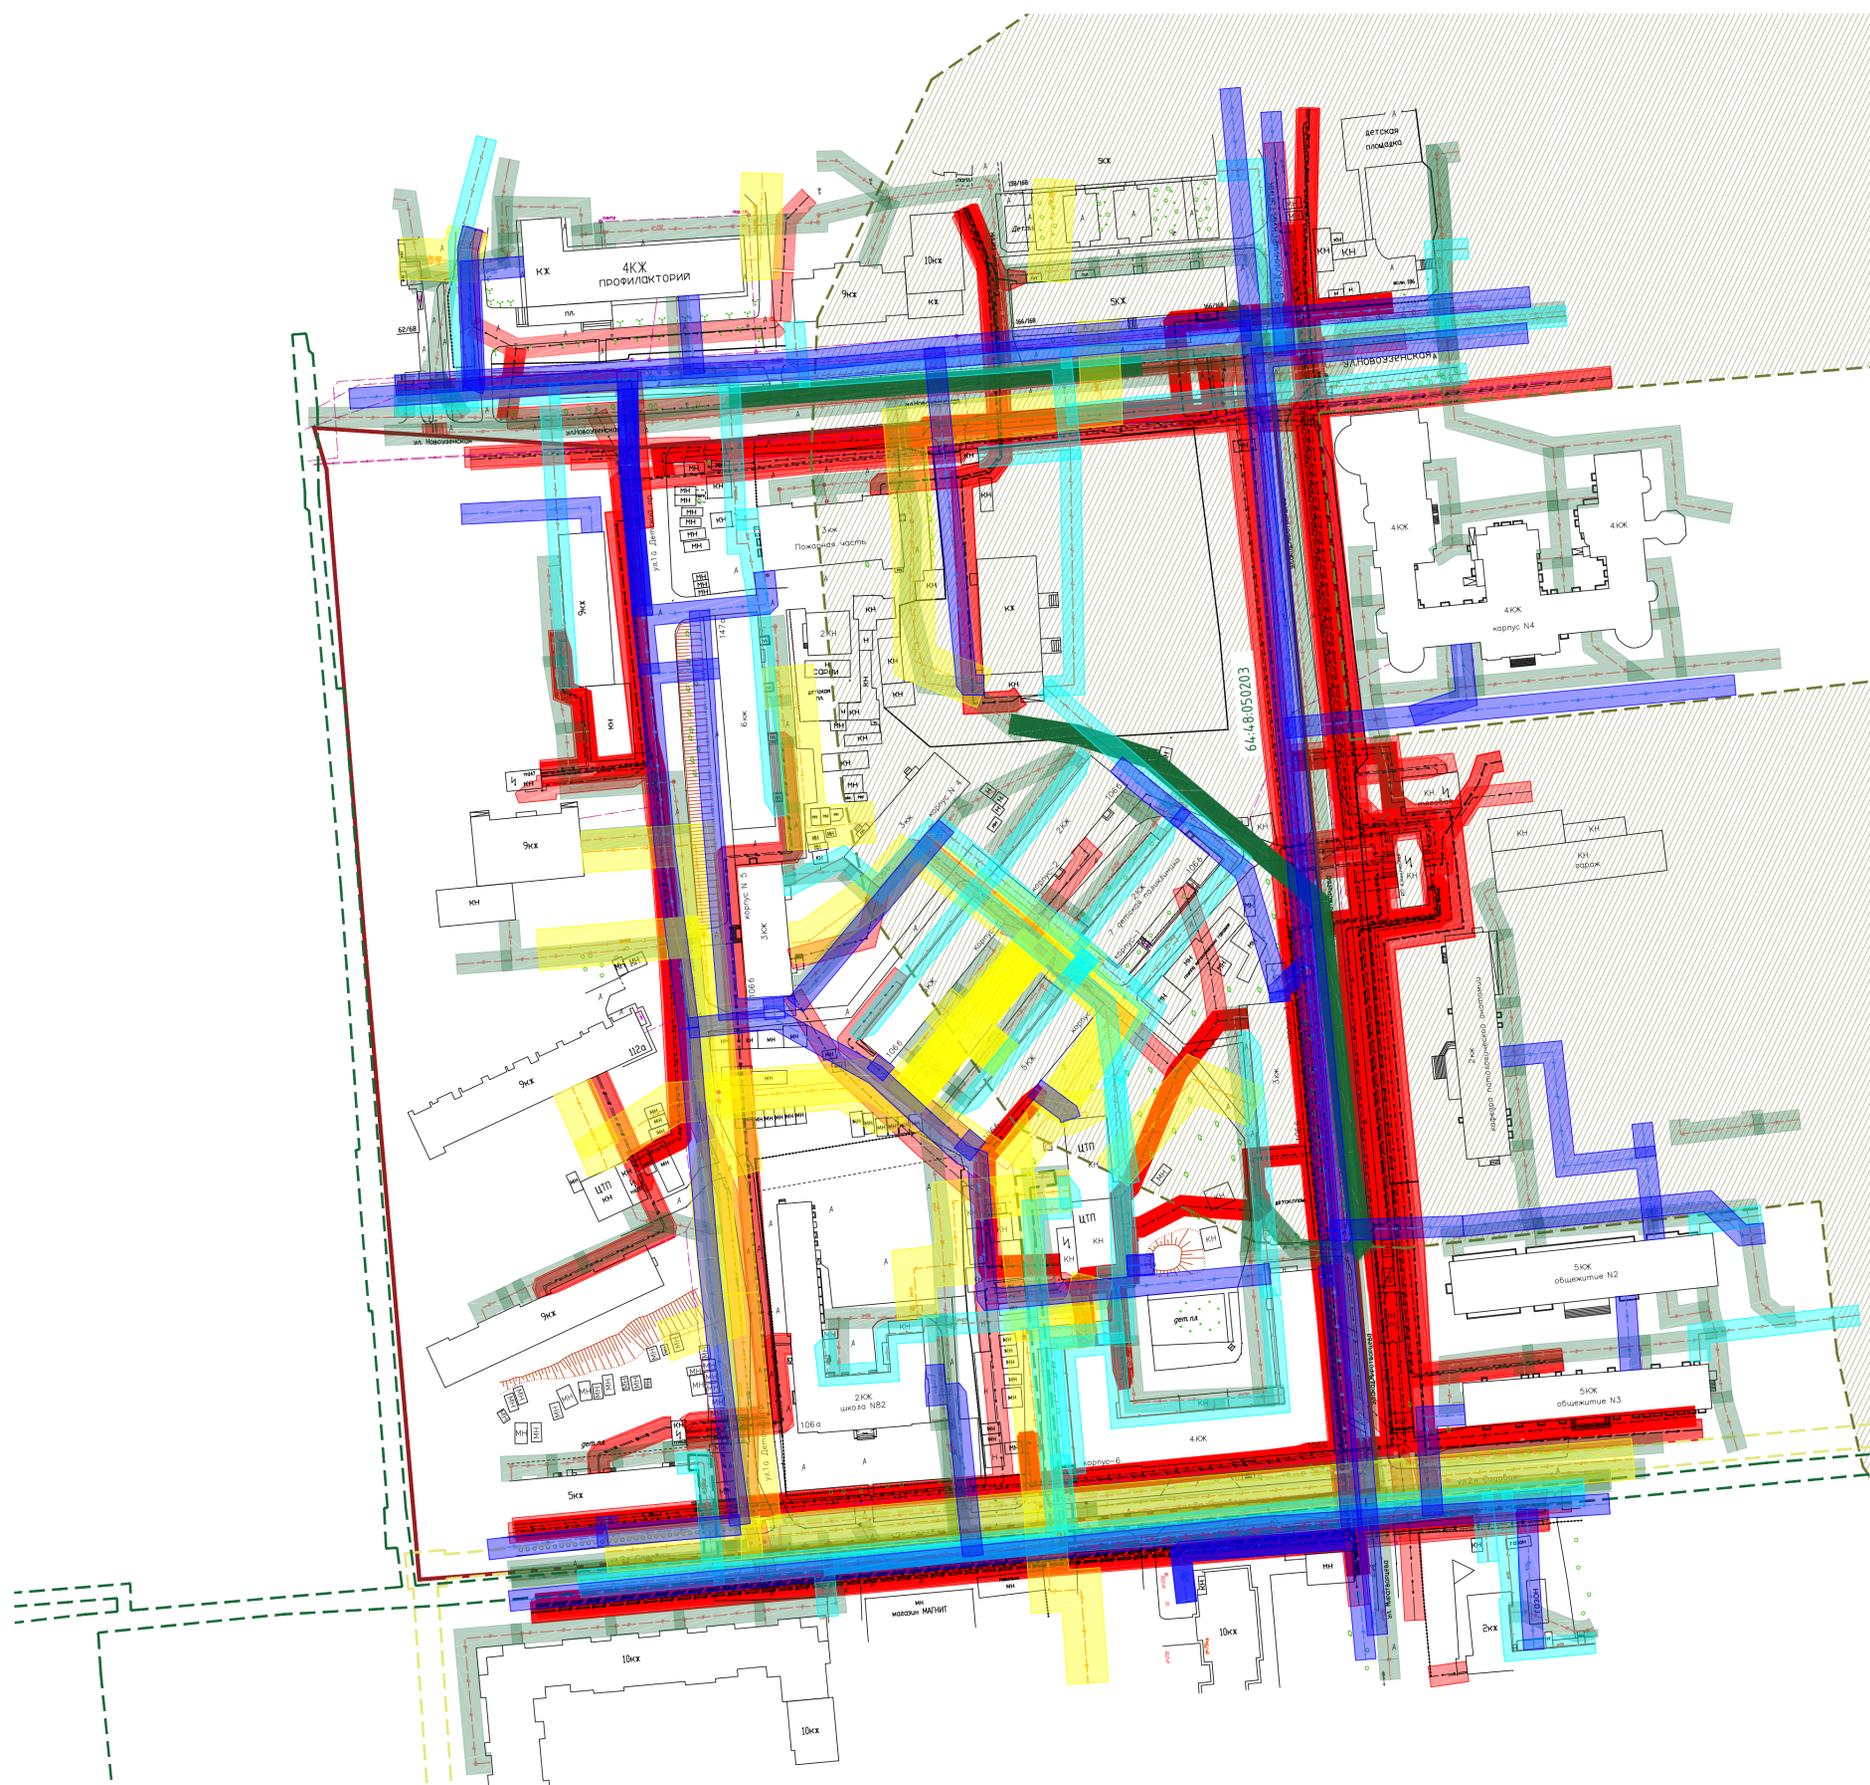

Условные обозначения:

- граница территории, в отношении которой осуществляется подготовка проекта межевания
 - Границы территориальной зоны
 - Границы кадастрового квартала 64:48:050203
 - Охранная зона линии электропередачи
 - Охранная зона сетей водопровода
 - Охранная зона сетей канализации
 - Охранная зона сетей газопровода
 - Охранная зона сетей теплосети
 - Охранная зона объекта культурного наследия
 - :0П1 - Условный номер земельного формируемого для общего пользования
 - :37 - Условный номер земельного участка учтенного по данным ГКН
 - :3У1 - Условный номер формируемого земельного участка
 - :37:3У1 - Условный номер изменяемого земельного участка
 - Границы земельных участков учтенных по данным ГКН
- 64:48:030428 - Кадастровый квартал

Согласовано
Подпись и дата
Инв.М. подл.

Заказчик: Комитет по управлению имуществом города Саратова								
Проект межевания территории, ограниченной ул. 1-й Детской, ул. Новоузеньской, ул. Миротворцева С.Р., ул. 2-й Садовой в Октябрьском районе города Саратова								
Изм.	Колуч.	Лист	№ док.	Подпись	Дата	Стадия	Лист	Листов
					10.21			
Директор	Муртагалеев				10.21	ИТ	5	Листов
Кад.инженер	Скободков С.А.				10.21			
Разработчик	Абраменко Е.Н.				10.21			
Геодезист	Кузьмин К.А.				10.21			
Чертеж границ зон с особыми условиями использования территории (охранная зона сетей водоснабжения, газоснабжения, канализации, теплоснабжения, электрообъектов, связь) № 1510						ООО "Статус"		